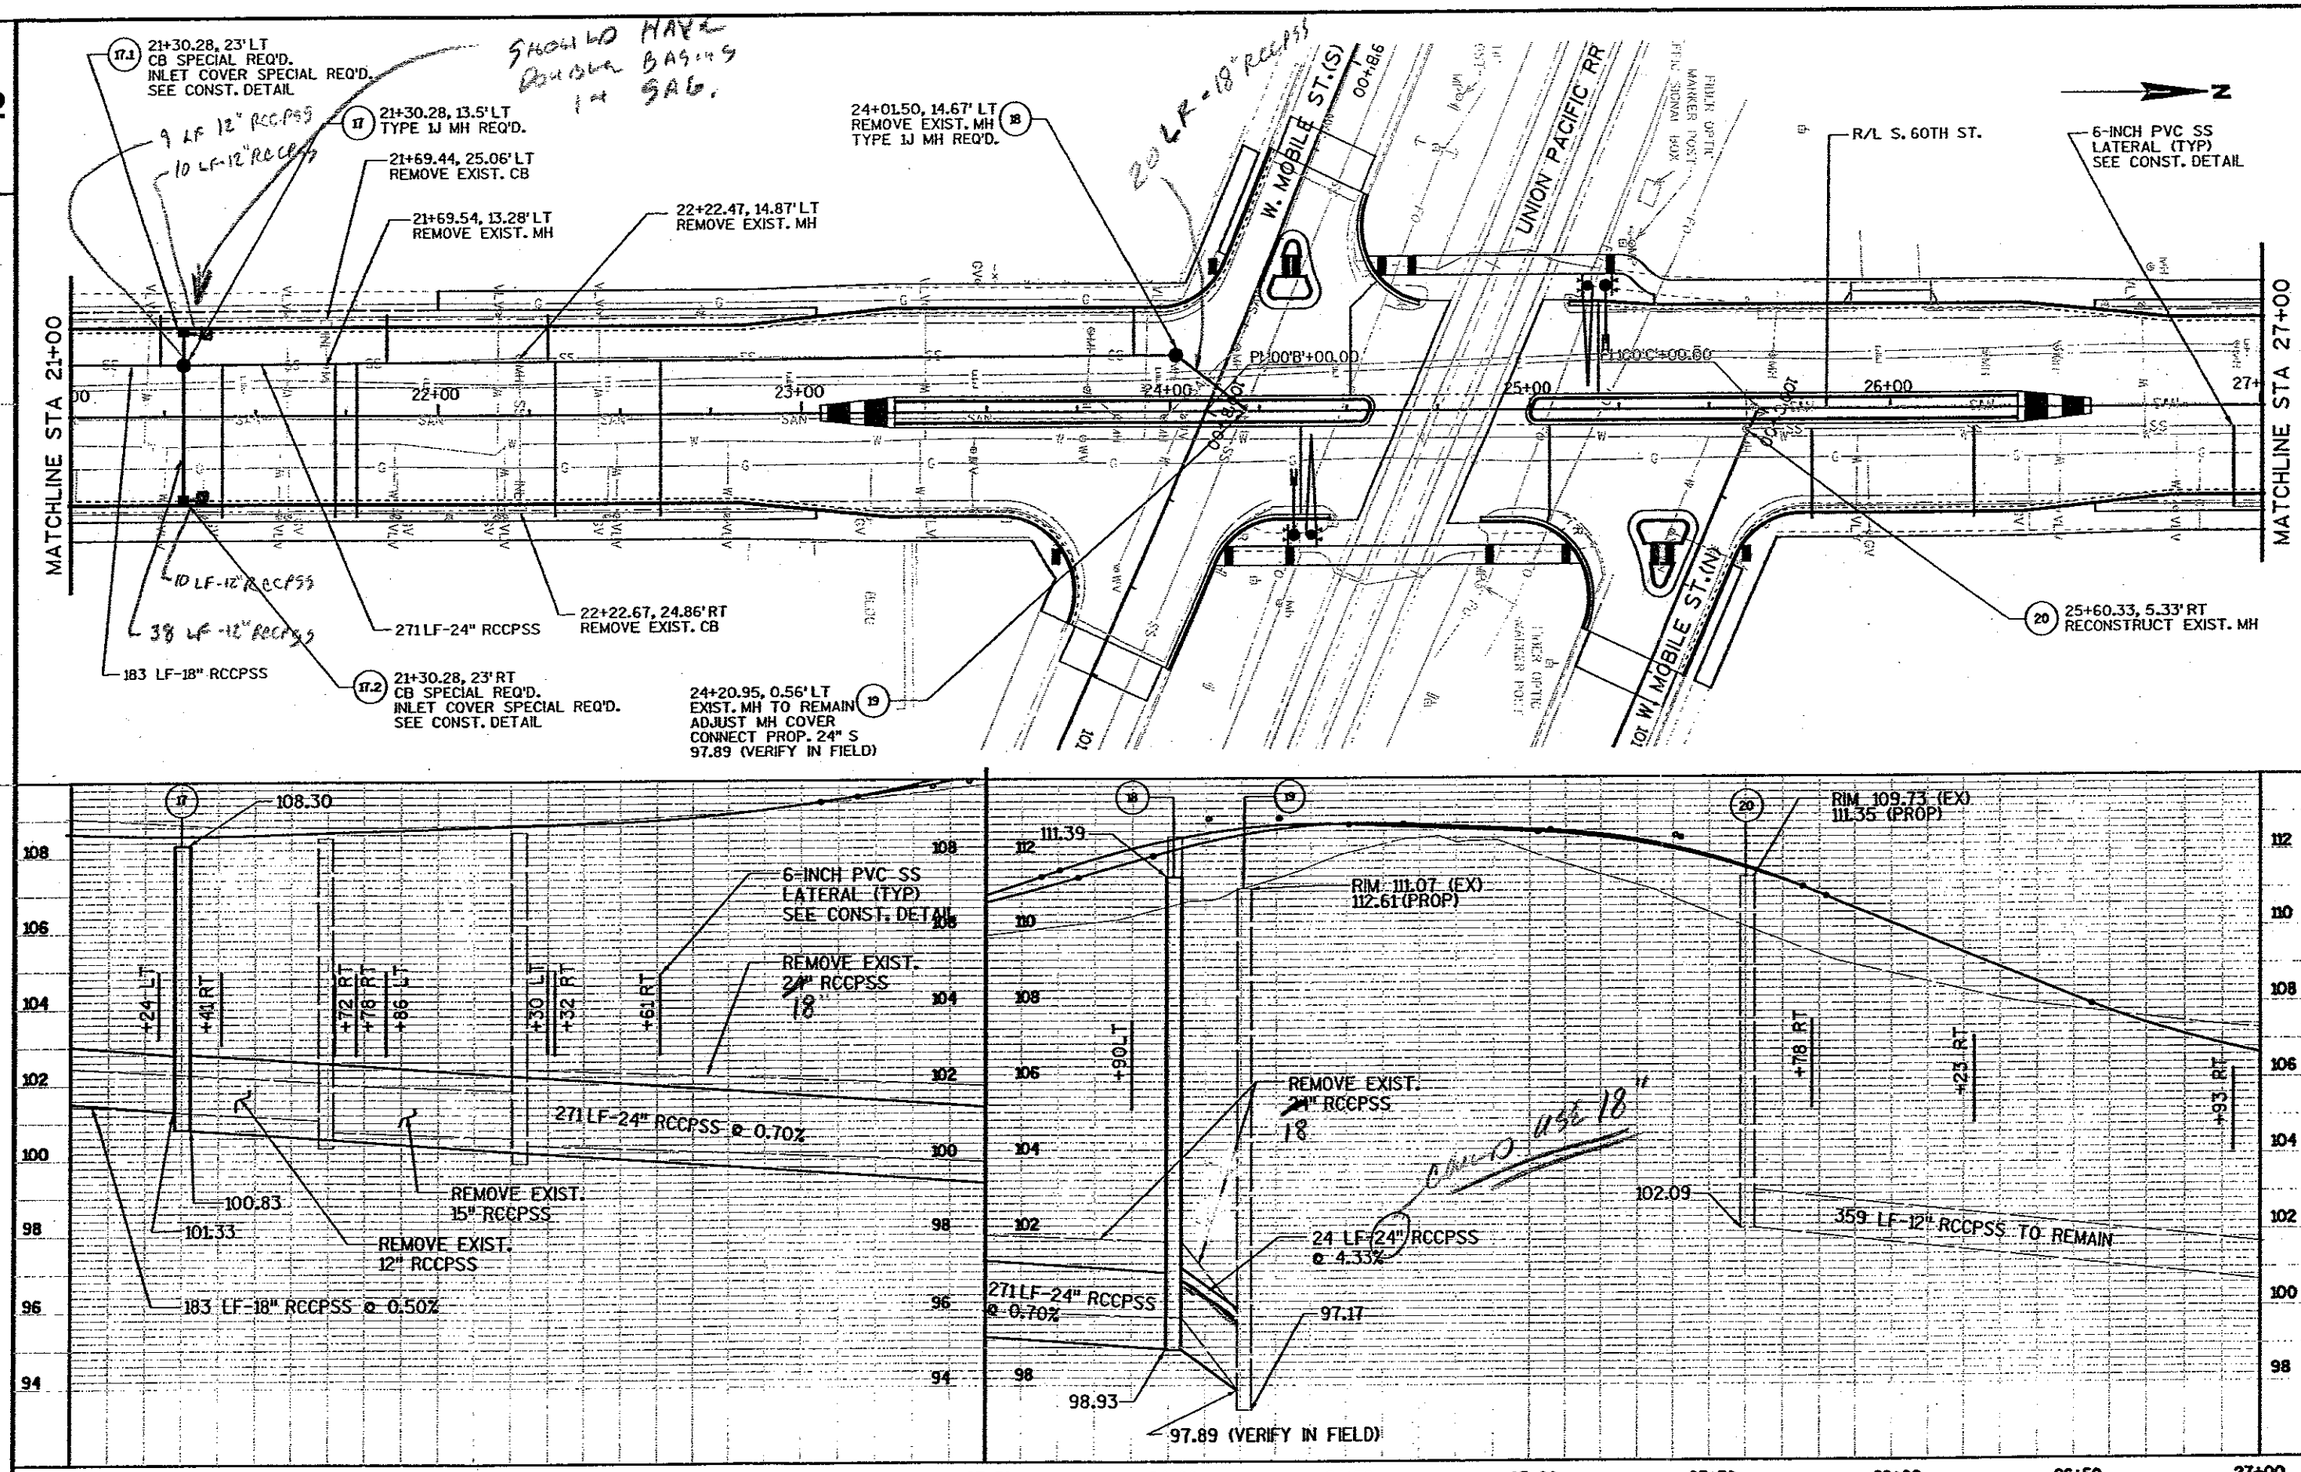

PROJECT NO: 2415-06-70	HWY: S. 60TH STREET	COUNTY: MILWAUKEE	STORM SEWER PLANS: STA. 21+00 TO STA. 27+00 (SHEET 3 OF X)	SHEET	E

FILE NAME : $$...des_grfile...$$ PLOT DATE : $$...plottingdate...$$ PLOT BY : $$...plotuser...$$ PLOT NAME : PLOT SCALE : $$...plotscale... $$WISDOT/CADDS SHEET 40