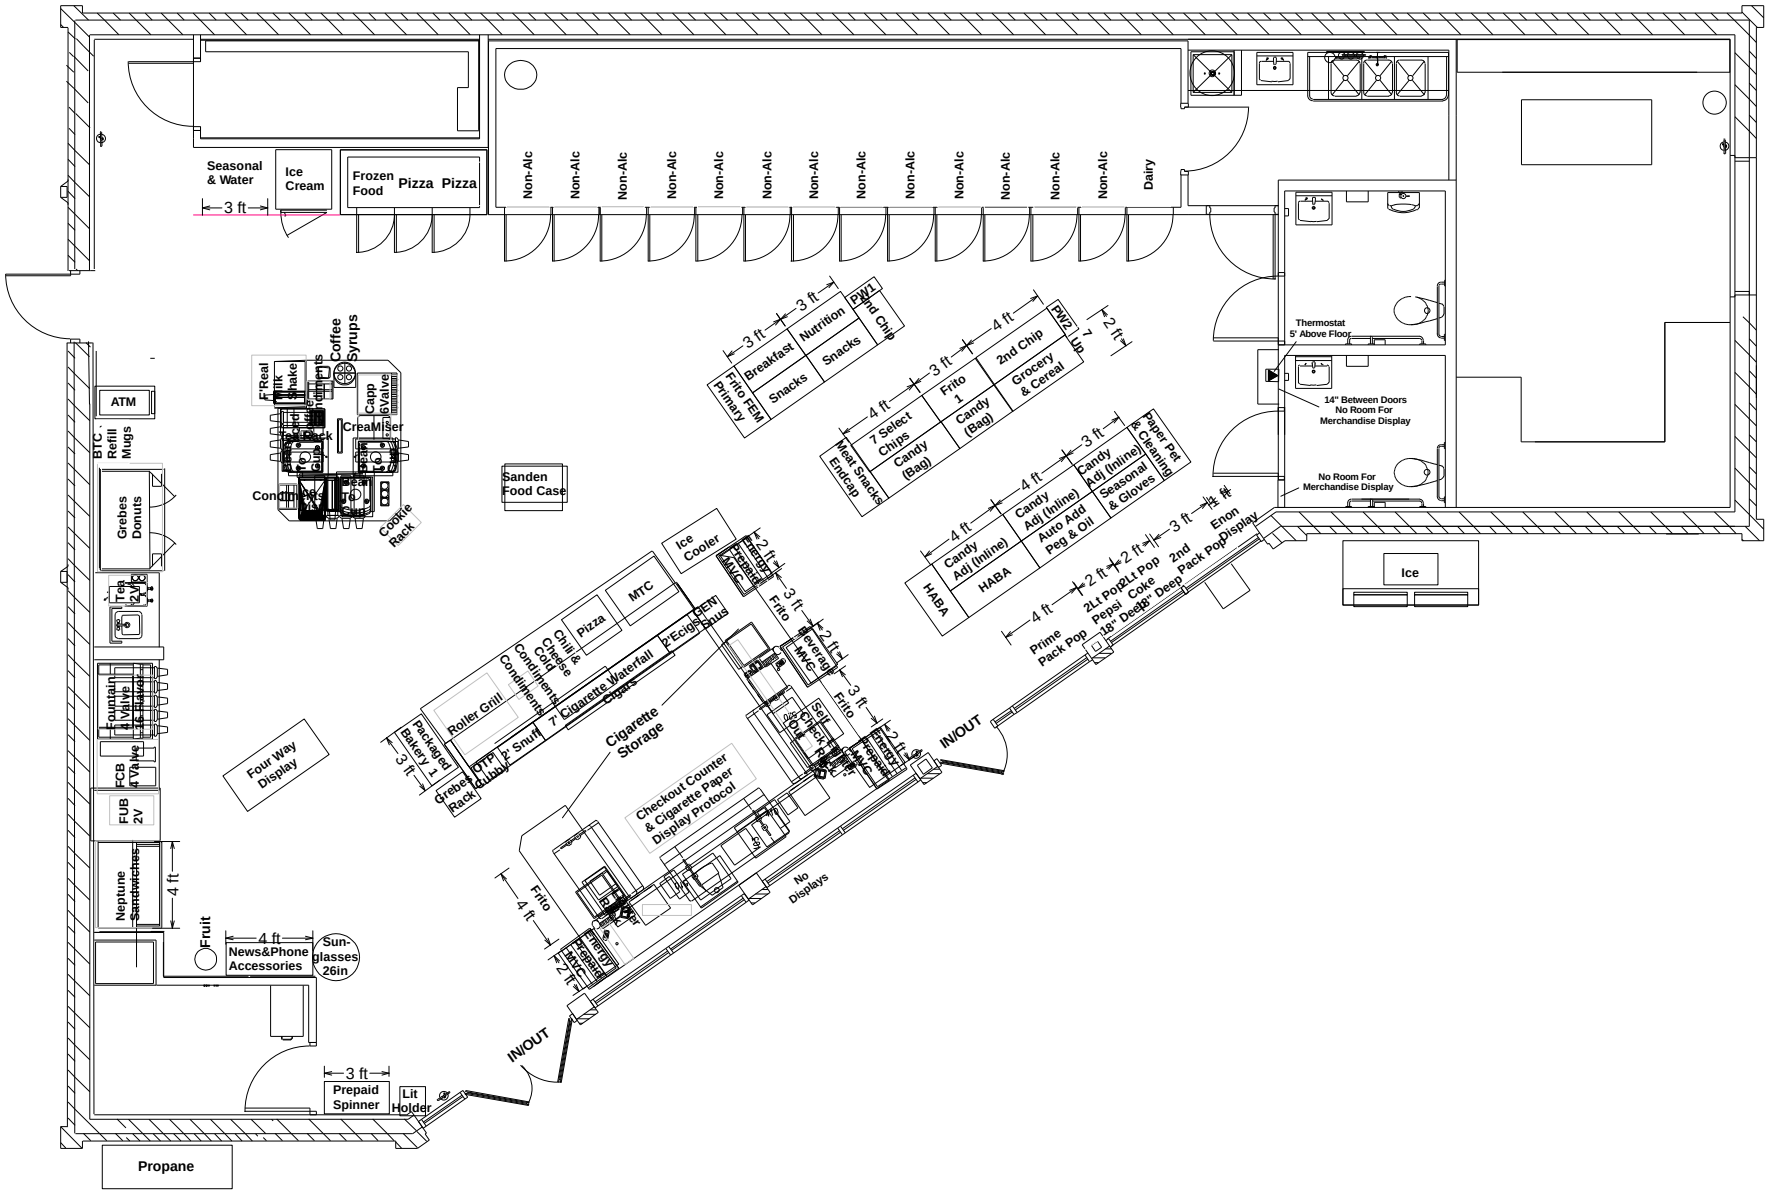

Building Type: SA 2600-3 V3

Store # 4118

West Allis, WI

ProFloor 11/21/2024

(4118 11142024SandenCase)

Last Modified: 12/5/2024